


# Topologie přístupového systému OVLÁDÁNÍ ŠATNÍCH SKŘÍŇEK

Základní sestava pro max. 32 skříněk

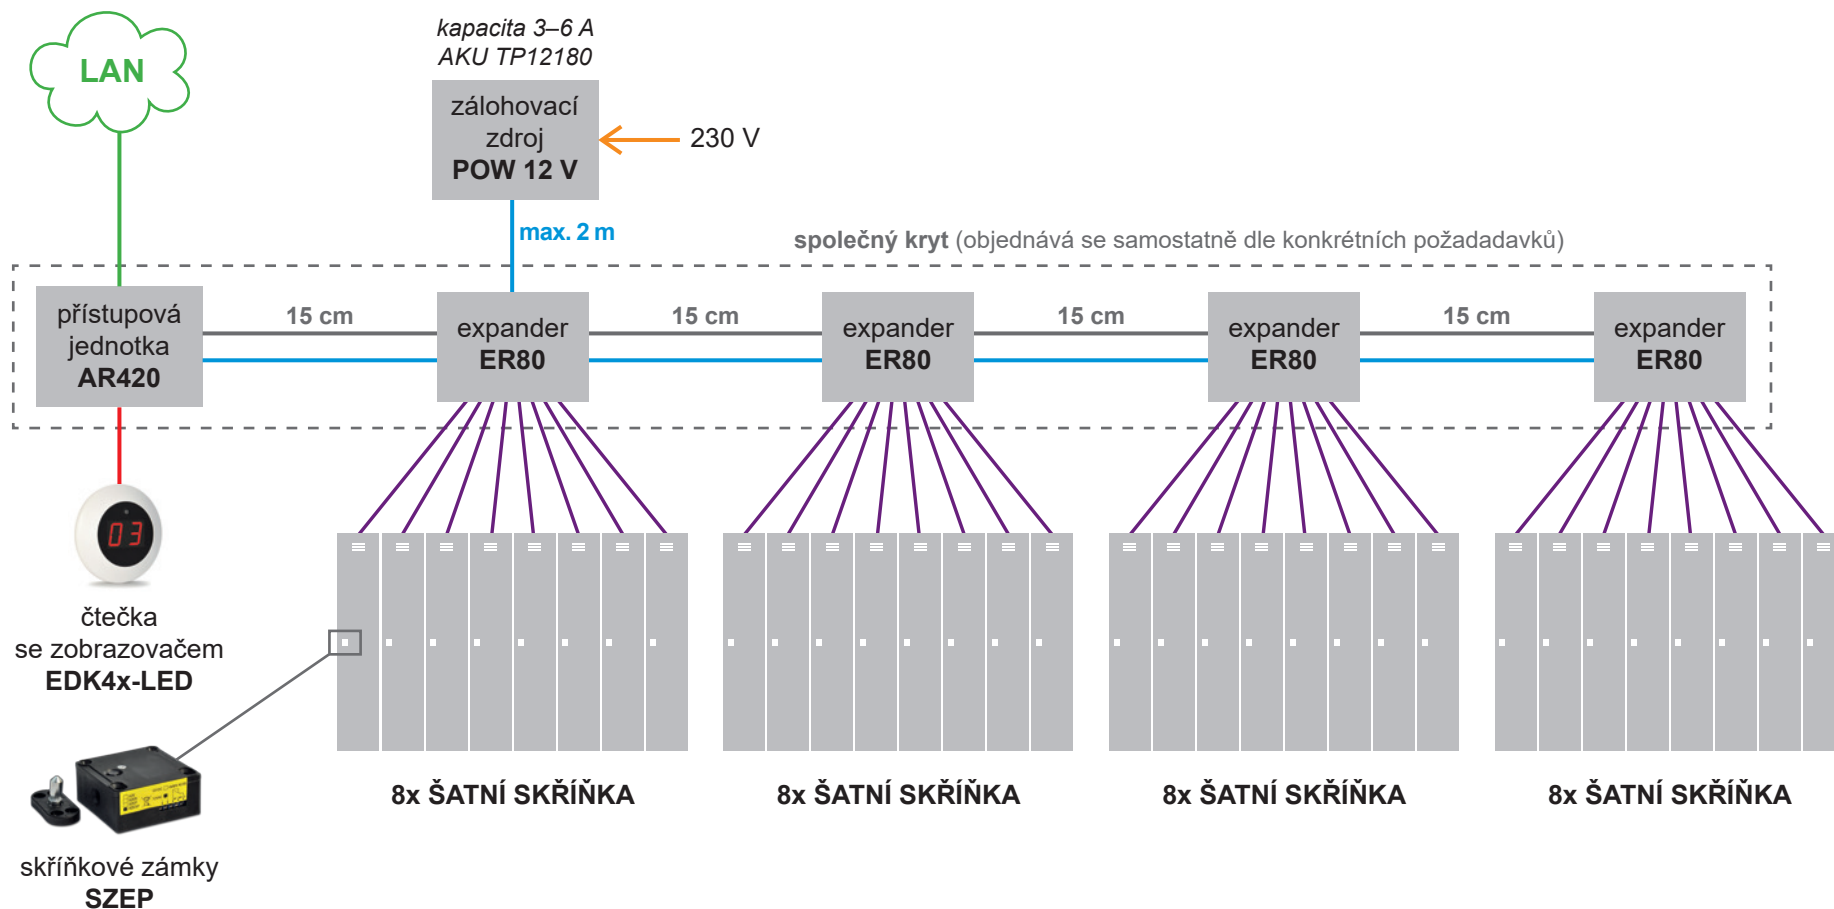

— UTP CAT 5–6 ETHERNET/RS485  
— UTP CAT 5, využito 7 vodičů  
— UTP CAT 5, využity 2–4 vodiče

— 2x 1,5 mm<sup>2</sup> (minimálně) pro napájení  
— CYKY 3x 2,5 (jištění minimálně B6A) kabelový vývod (podléhá revizi) nebo zásuvka 230 V

— propojovací kabel je součástí modulu ER80

**Přípravu kabeláže a uchycení zámků je nutno dohodnout s dodavatelem skříněk.**

